

CENTRO DE SALUD  
"APÓSTOL SANTIAGO"

Proyecto: Diseño  
de una Red de  
Área Local (LAN)

Aprobó: Dr. Hubert Portela L.

Revisión: Dr. Hubert Portela L.

Docente: Lic. Juan Carlos Bautista


Dibujó: Ing. José Luis Sardinas A.

Escala: 1:125

Título:  
Plano vista  
de planta

Lámina:

2/6

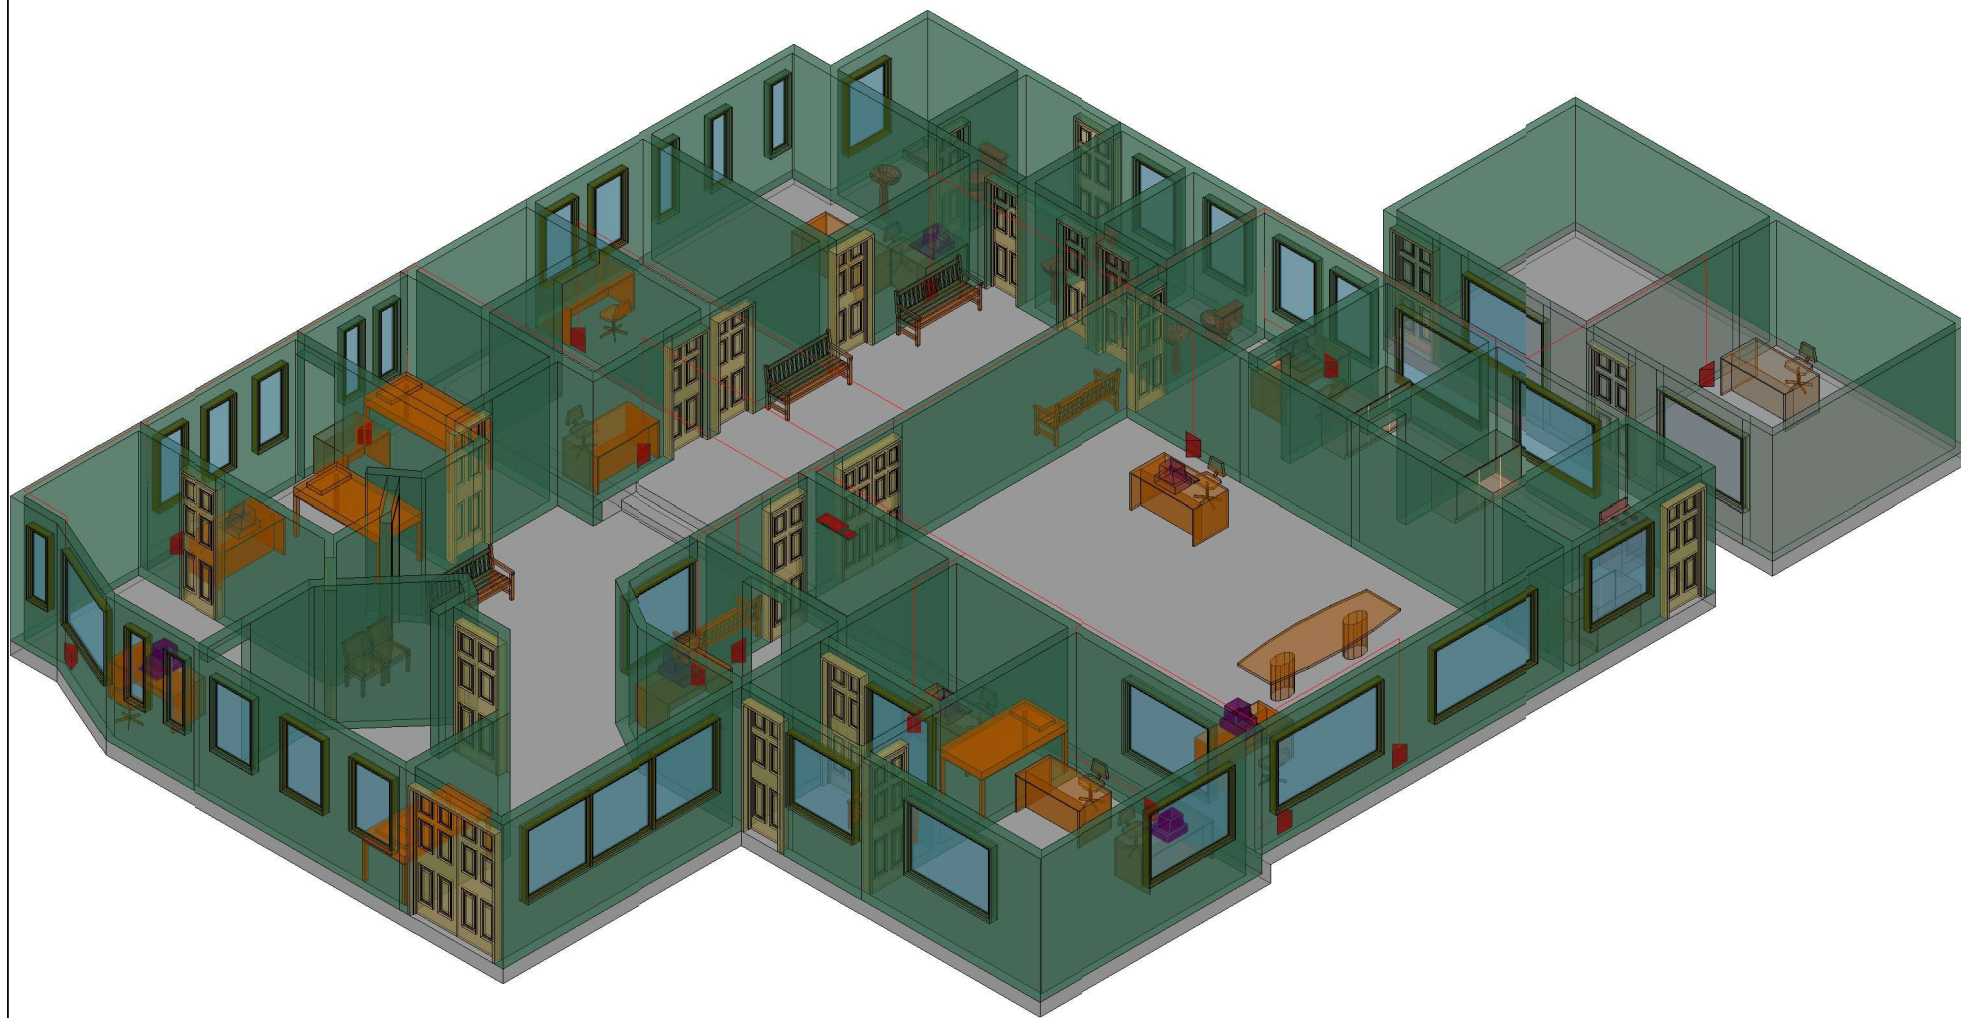

CENTRO DE SALUD  
"APÓSTOL SANTIAGO"

Proyecto: Diseño  
de una Red de  
Área Local (LAN)

Aprobó: Dr. Hubert Portela Lima

Revisión: Dr. Hubert Portela Lima

Docente: Lic. Juan Carlos Bautista

Dibujó: Ing. José Luis Sardinas A.


Escala: 1:125

Título:  
Proyección  
isométrica SE

Lámina:

5/6

## DIAGRAMA DE LA RED DE ÁREA LOCAL (LAN)

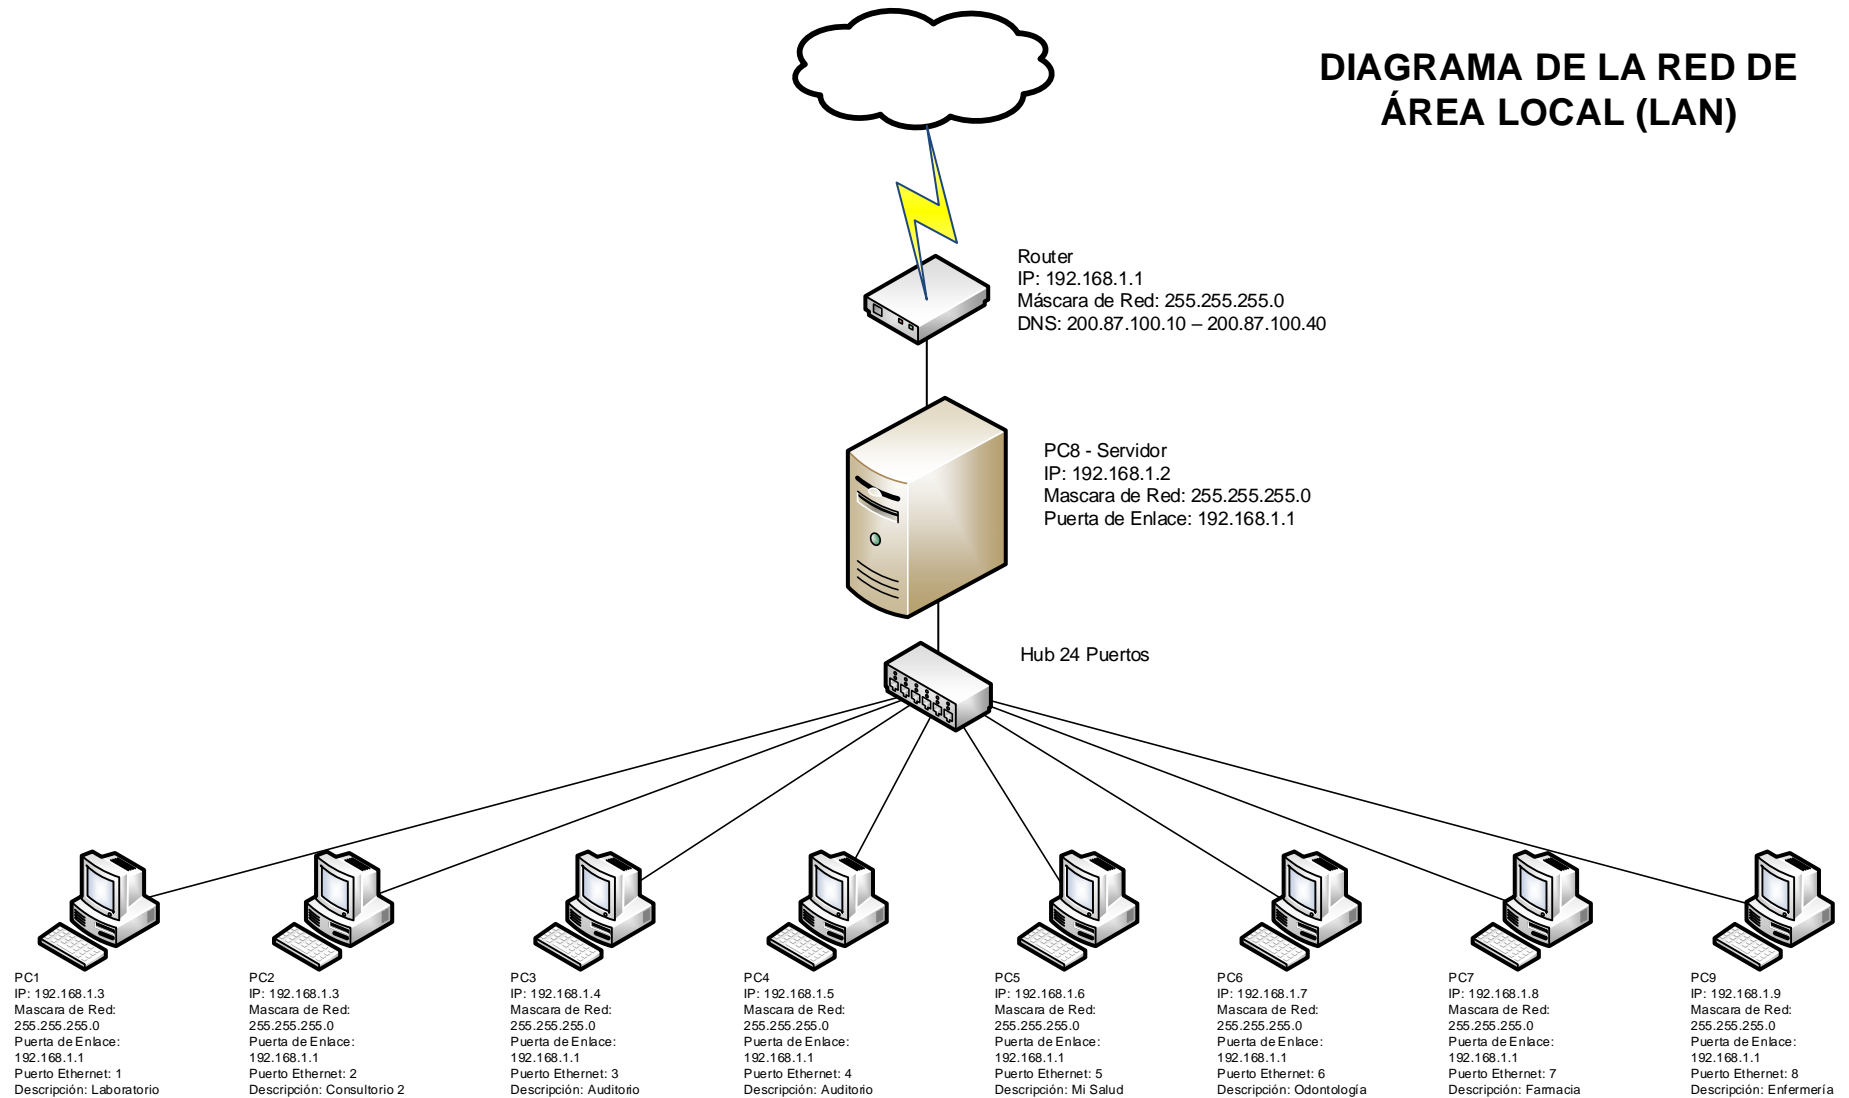

CENTRO DE SALUD  
"APÓSTOL  
SANTIAGO"

Proyecto:  
Diseño de una  
Red de Área  
Local (LAN)

Revisión: Dr. Hubert Portela Lima

Revisión: Dr. Hubert Portela Lima

Docente: Lic. Juan Carlos Bautista

Dibujó: Ing. José Luis Sardinas

Título:  
Diagrama de  
la Red de  
Área Local

Lámina  
1/6



Banco Unión S.A.  
Tupiza

Proyecto:  
Mantenimiento anual  
de la red de área  
local

Título: Plano de la red de área local

Dibujo: José Luis Sardinas

Escala: 1:100

Fecha: 07-12-17

Lámina  
**1/4**